


- Légende :**
- limite côté piste côté ville
 - ZD de ZSAR
 - ZD de côté piste

AÉROPORT DE SAINT BARTHÉLEMY
LIMITES COTÉ VILLE / COTÉ PISTE
échelle 1/3000


Position de la vigie en ZD de ZSAR

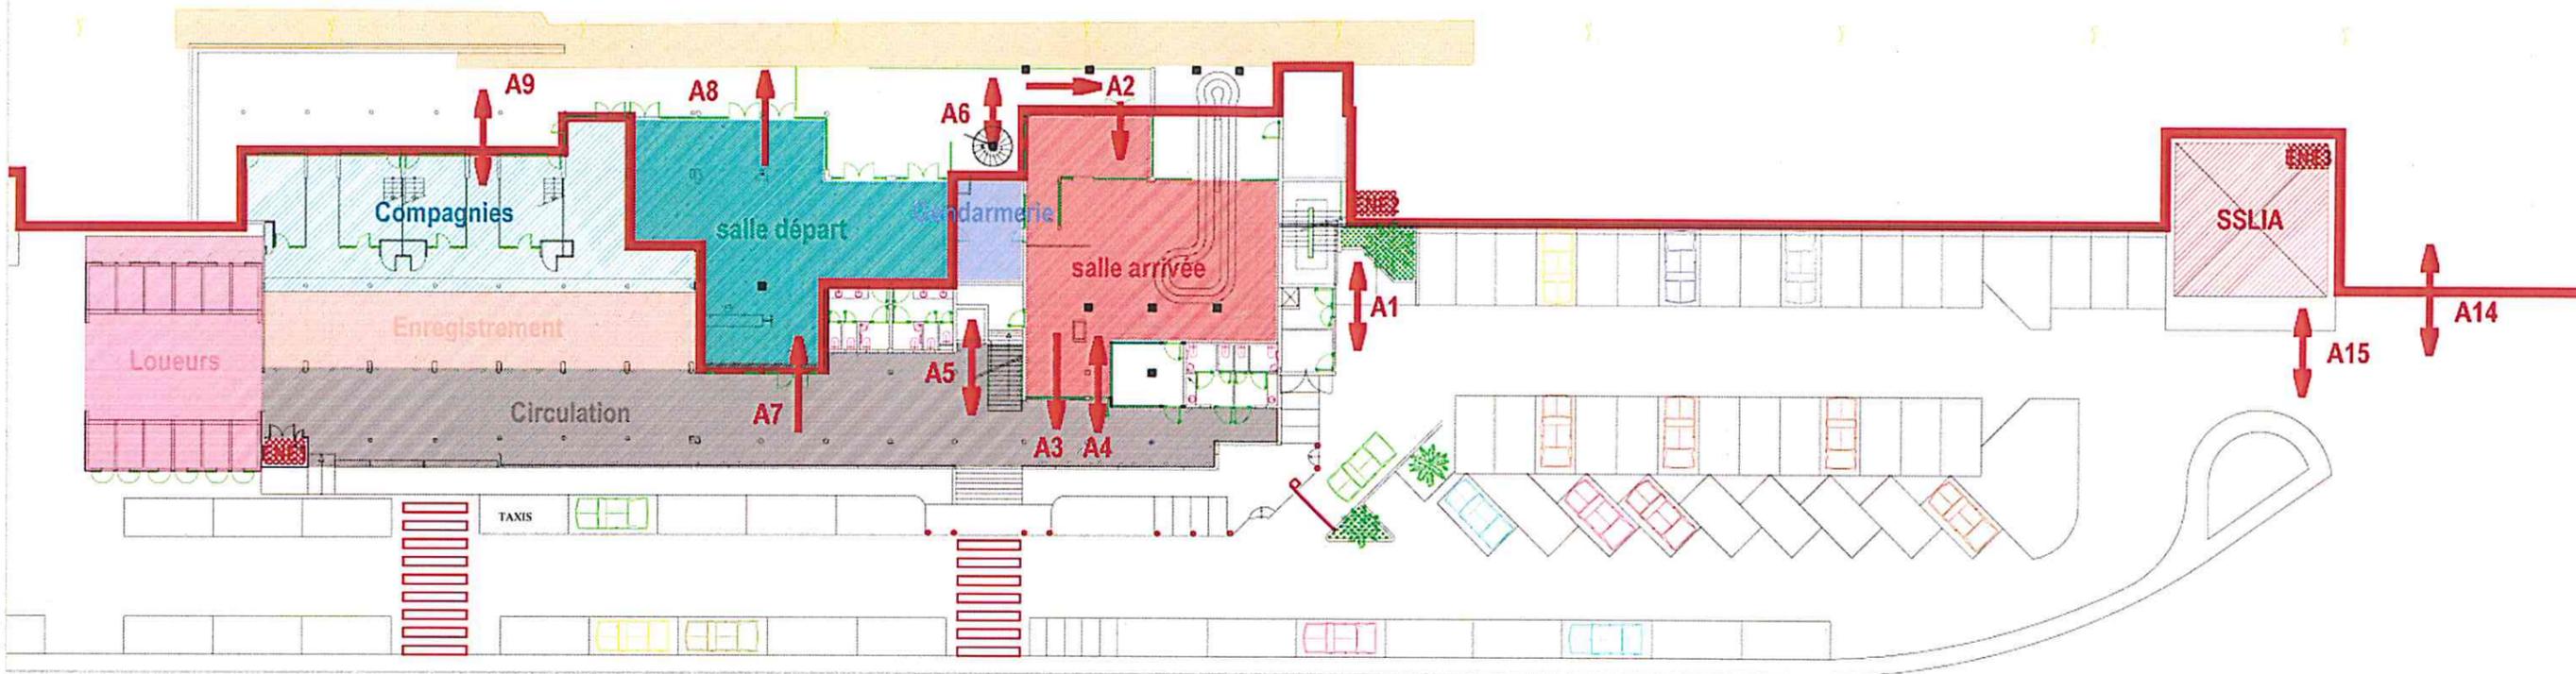

- Légende :**
- limite coté piste coté ville
 - Circulation
 - Enregistrement passagers
 - Loueurs de voitures
 - Compagnies aériennes
 - Salle de départ
 - Gendarmerie
 - Salle d'arrivée
 - SSLIA
 - SECTEUR ENERGIE




AÉROPORT DE SAINT BARTHÉLEMY
 ACCÈS COMMUNS ET PRIVATIFS AU COTÉ PISTE
 échelle 1/500

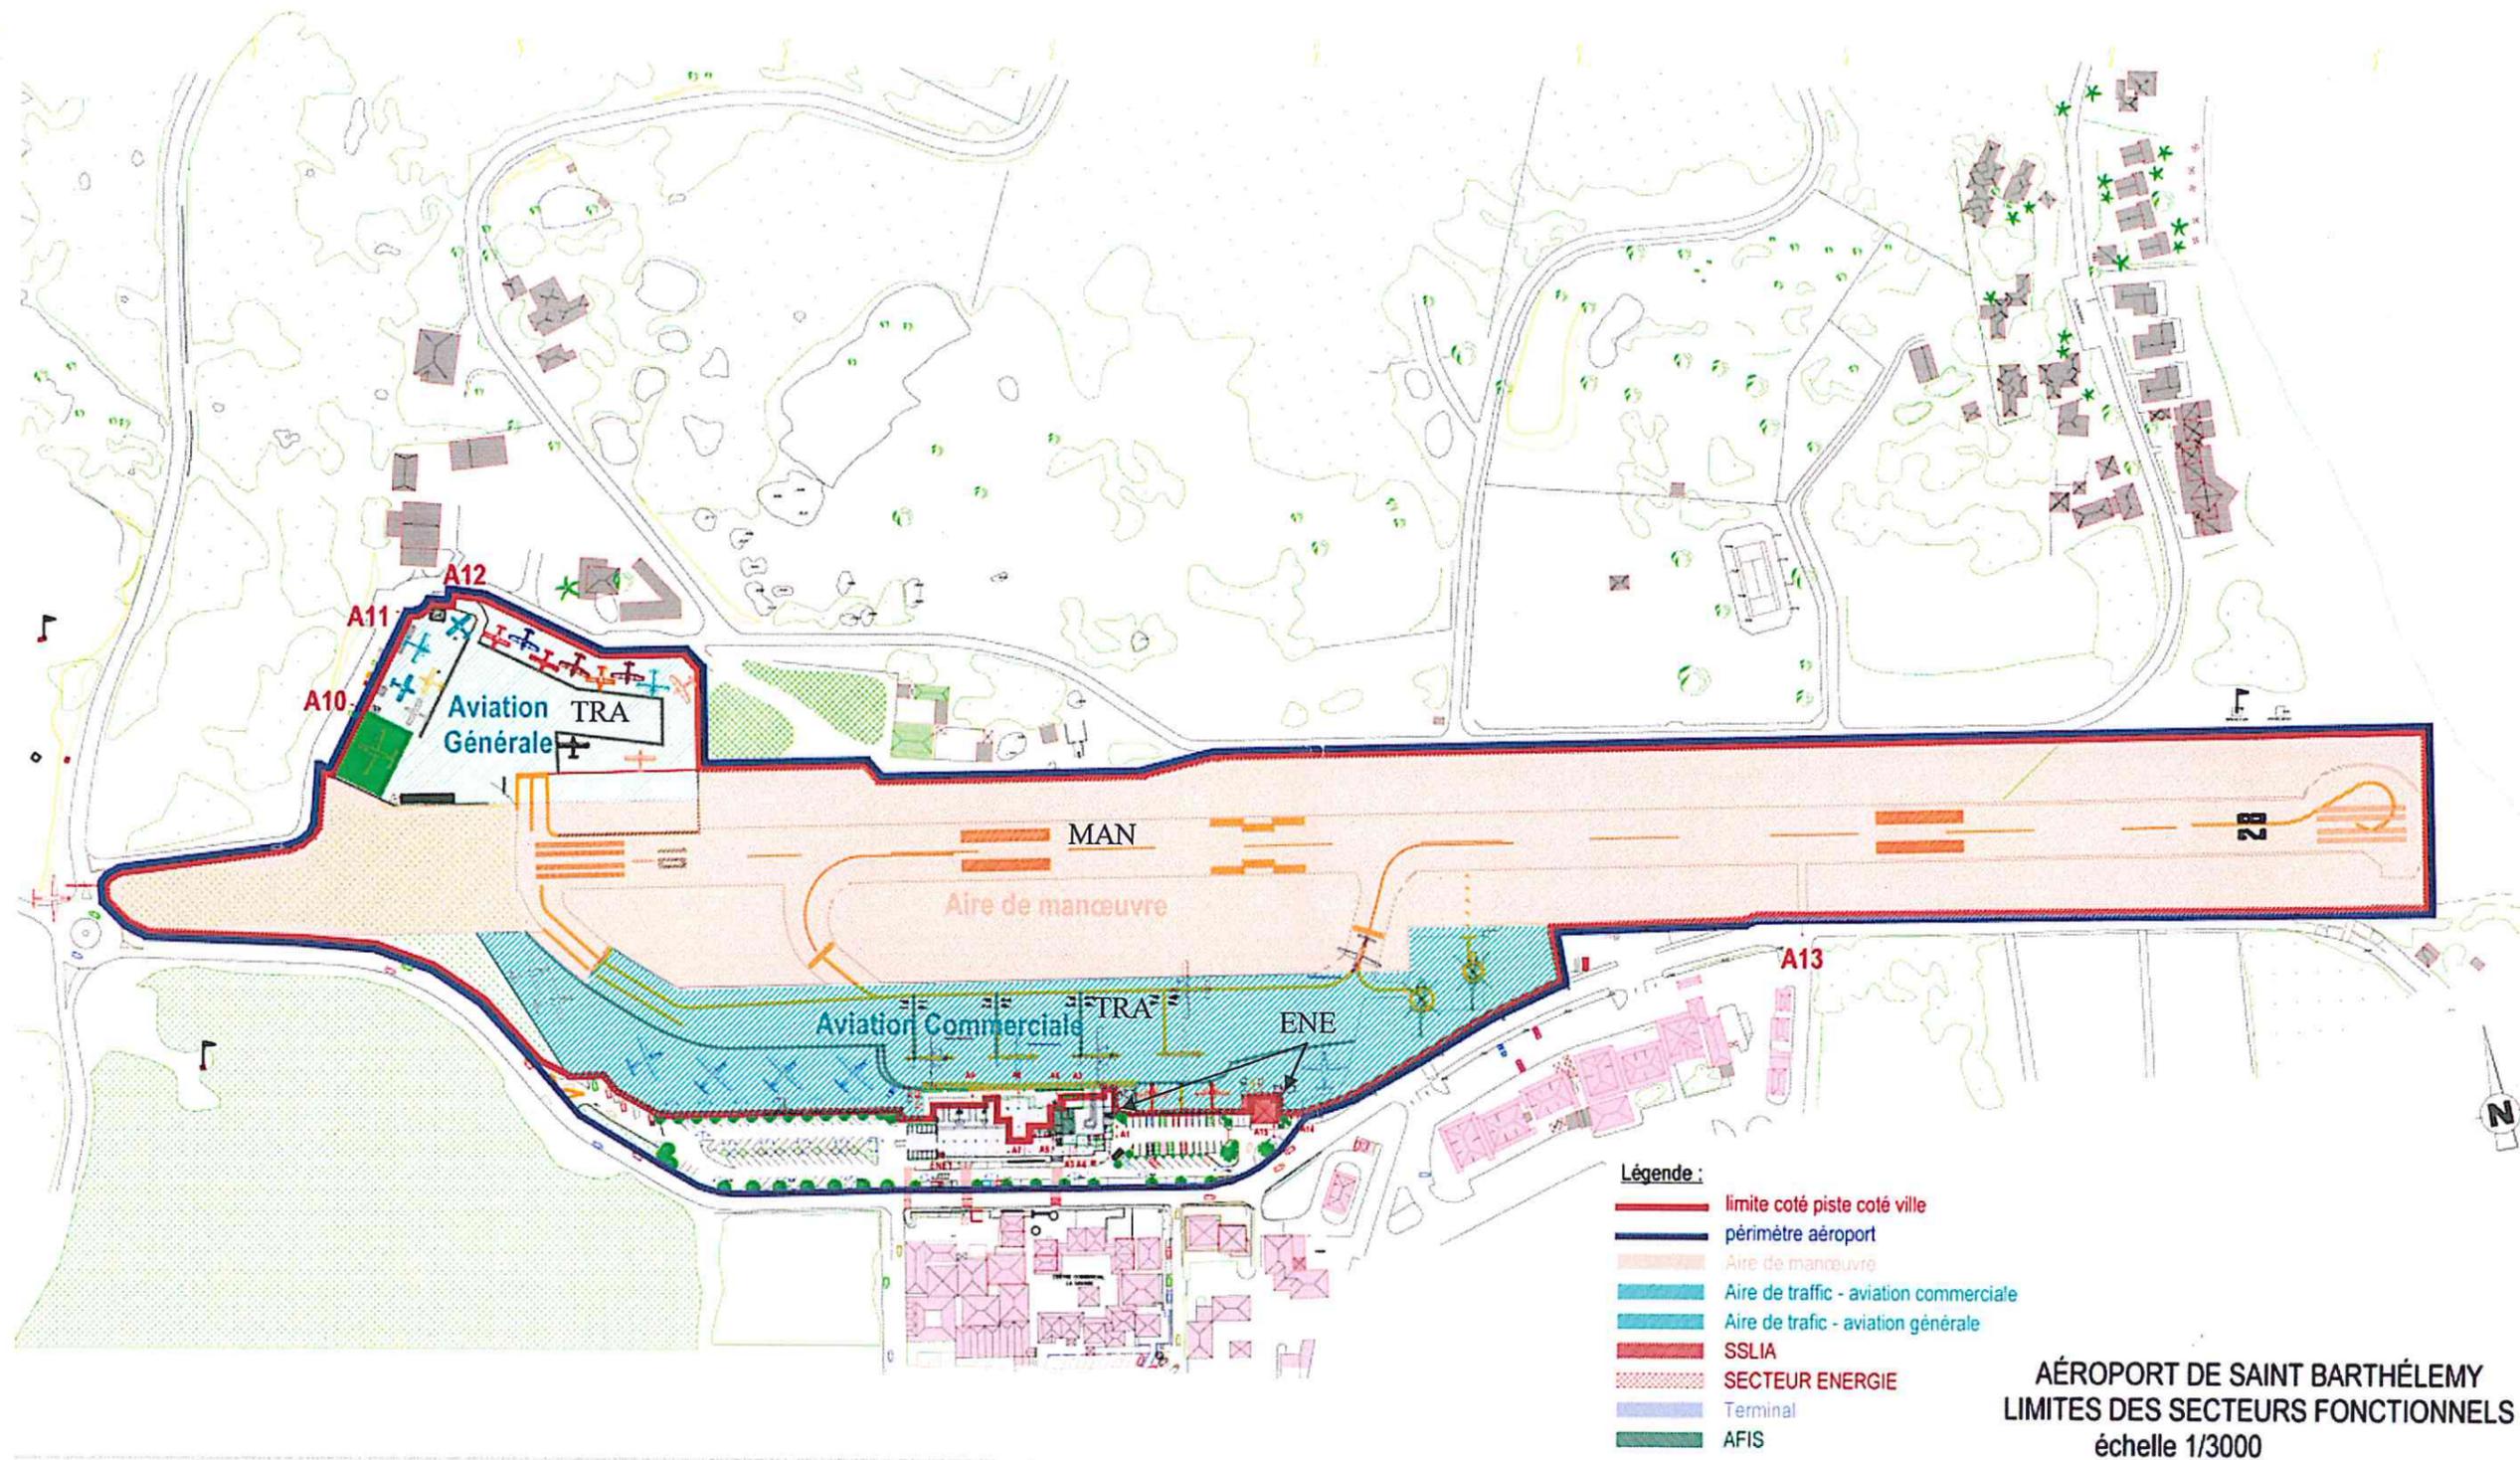

ANNEXE III – ACCES COMMUNS ET PRIVATIFS AU CÔTE PISTE

Code	Localisation	Statut de l'Accès	Dispositif de contrôle d'accès	Personnels en possession des clés
A1	Sous-sol	Privatif	Lecteur de badge / clé	Direction, prestataires de service
A2	Salle d'arrivée Côté Piste	Commun – ZD de ZSAR	A clé hors période d'exploitation	Direction, Gendarmerie, AFIS, prestataires
A3	Porte automatique salle d'arrivée Côté Ville	Commun	Vidéosurveillance Fermeture automatique	
A4	Porte salle d'arrivée Côté Ville Bureau Droits de Quai	Privatif	Clé	Direction, Gendarmerie, Compagnies, prestataires Agents Collectivité
A5	Ascenseur	Commun / privatif	Clé	Direction, Agents AFIS, prestataires
A6	Escalier Vigie Côté Piste	Privatif	Lecteur de badge / interphone vidéo	Direction, agents AFIS
A7	Salle de Départ Côté Ville	Commun – ZD de ZSAR	A clé hors période d'exploitation Contrôle d'accès par agents sûreté pendant période d'exploitation	Direction, agents de sûreté, prestataires
A8	Salle de Départ Côté Piste	Commun – ZD de ZSAR	Lecteur de badges	Direction, compagnies (ops), SSLIA, AFIS
A9	Couloirs et bureaux Compagnies	Privatif – ZD de ZSAR	Volets roulants à clé Porte fermeture à clé	Direction, prestataires, compagnies
A10	Hangar	Privatif – ZD de CP	Clé	Occupant (St Barth Commuter)
A11	Portail Aviation Générale (personnes)	Privatif – ZD de CP	Digicode	Direction, employés de la zone, prestataires, pilotes privés
A12	Portail routier Aviation Générale	Privatif – ZD de CP	Clé	Direction, employés de la zone, services de secours
A13	Portail routier (Sud)	Privatif – ZD de ZSAR	Télécommande (non utilisé en période d'exploitation)	Réservé aux services de secours
A14	Portail Routier SSLIA	Commun – ZD de ZSAR	Ouverture par agents SSLIA après contrôle d'accès (personnes + véhicules)	SSLIA, Direction, prestataires hors période d'exploitation
A15	Bureau Fret Bureau SSLIA	Privatif – ZD de ZSAR	A clé	Occupant (Assist' Air Cargo) Agents du SSLIA

Position de la vigie en ZD de ZSAR

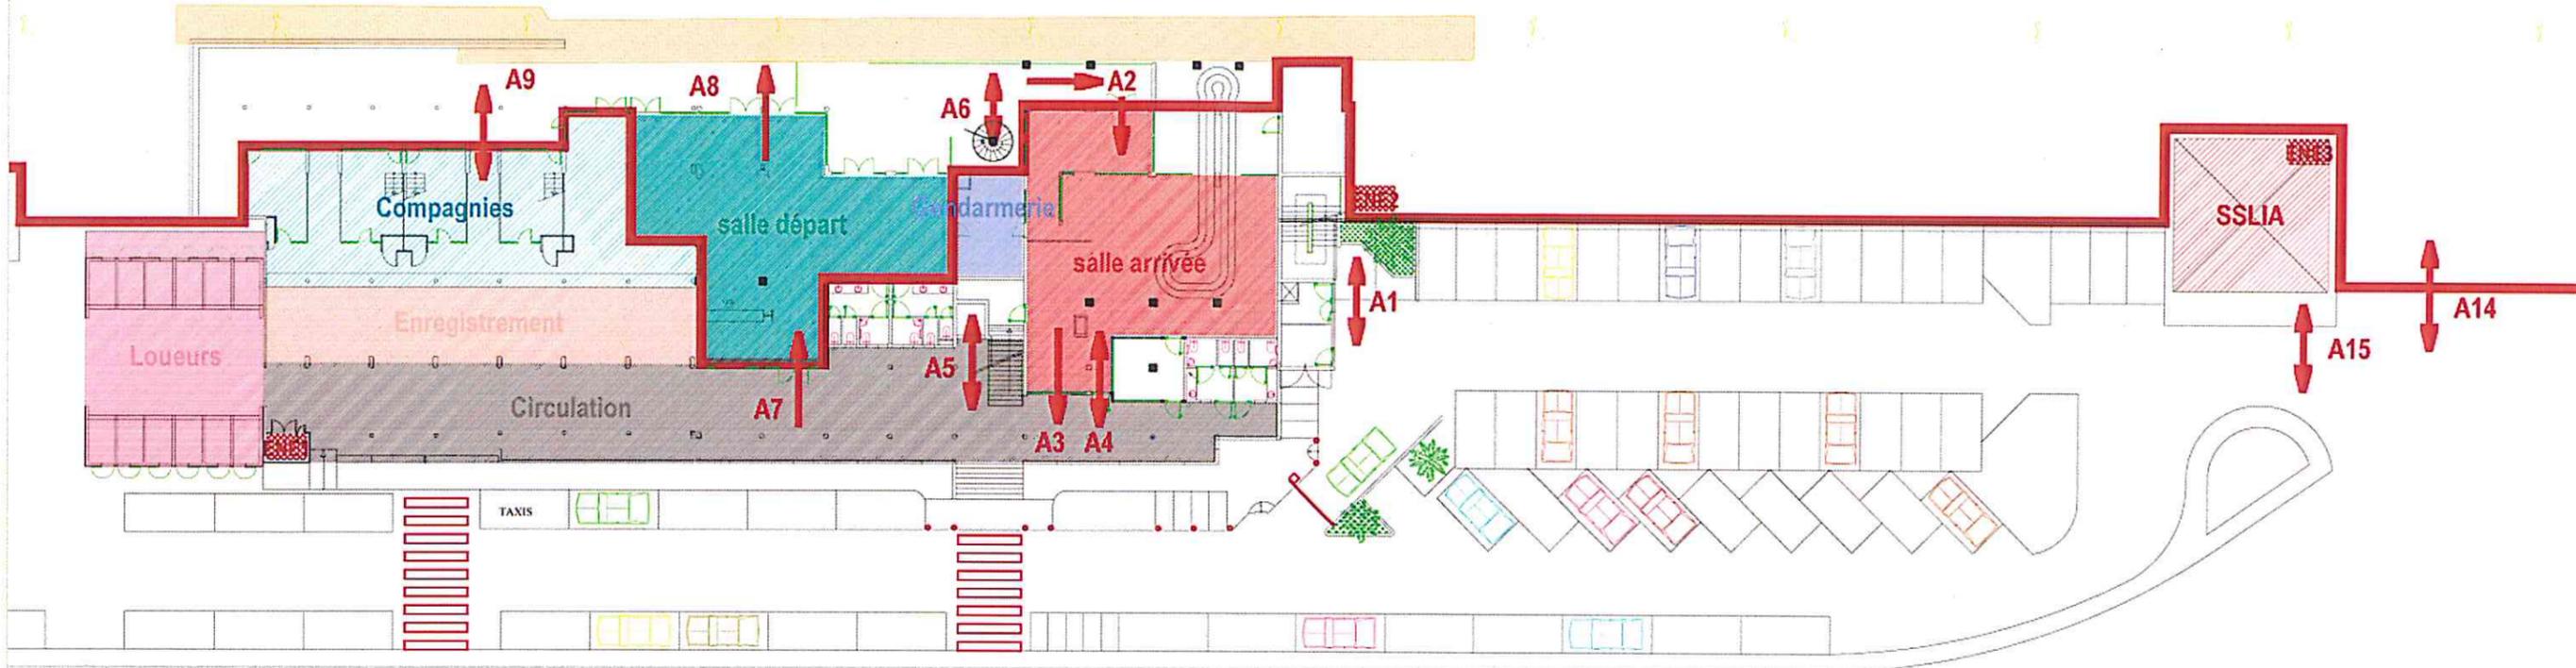

Légende :

- limite coté piste coté ville
- Circulation
- Enregistrement passagers
- Loueurs de voitures
- Compagnies aériennes
- Salle de départ
- Gendarmerie
- Salle d'arrivée
- SSLIA
- SECTEUR ENERGIE



AÉROPORT DE SAINT BARTHÉLEMY
ACCÈS COMMUNS ET PRIVATIFS AU COTÉ PISTE
échelle 1/500

